


白浜都市計画 特別用途地区 (娯楽レクリエーション 地区)の変更 計画図

地区番号1
：「網地区の一部」

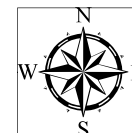


凡例

- 変更区域
- 第一種娯楽レクリエーション地区
- 第三種娯楽レクリエーション地区


0 50 100 200
m

A2=縮尺 1:2,500

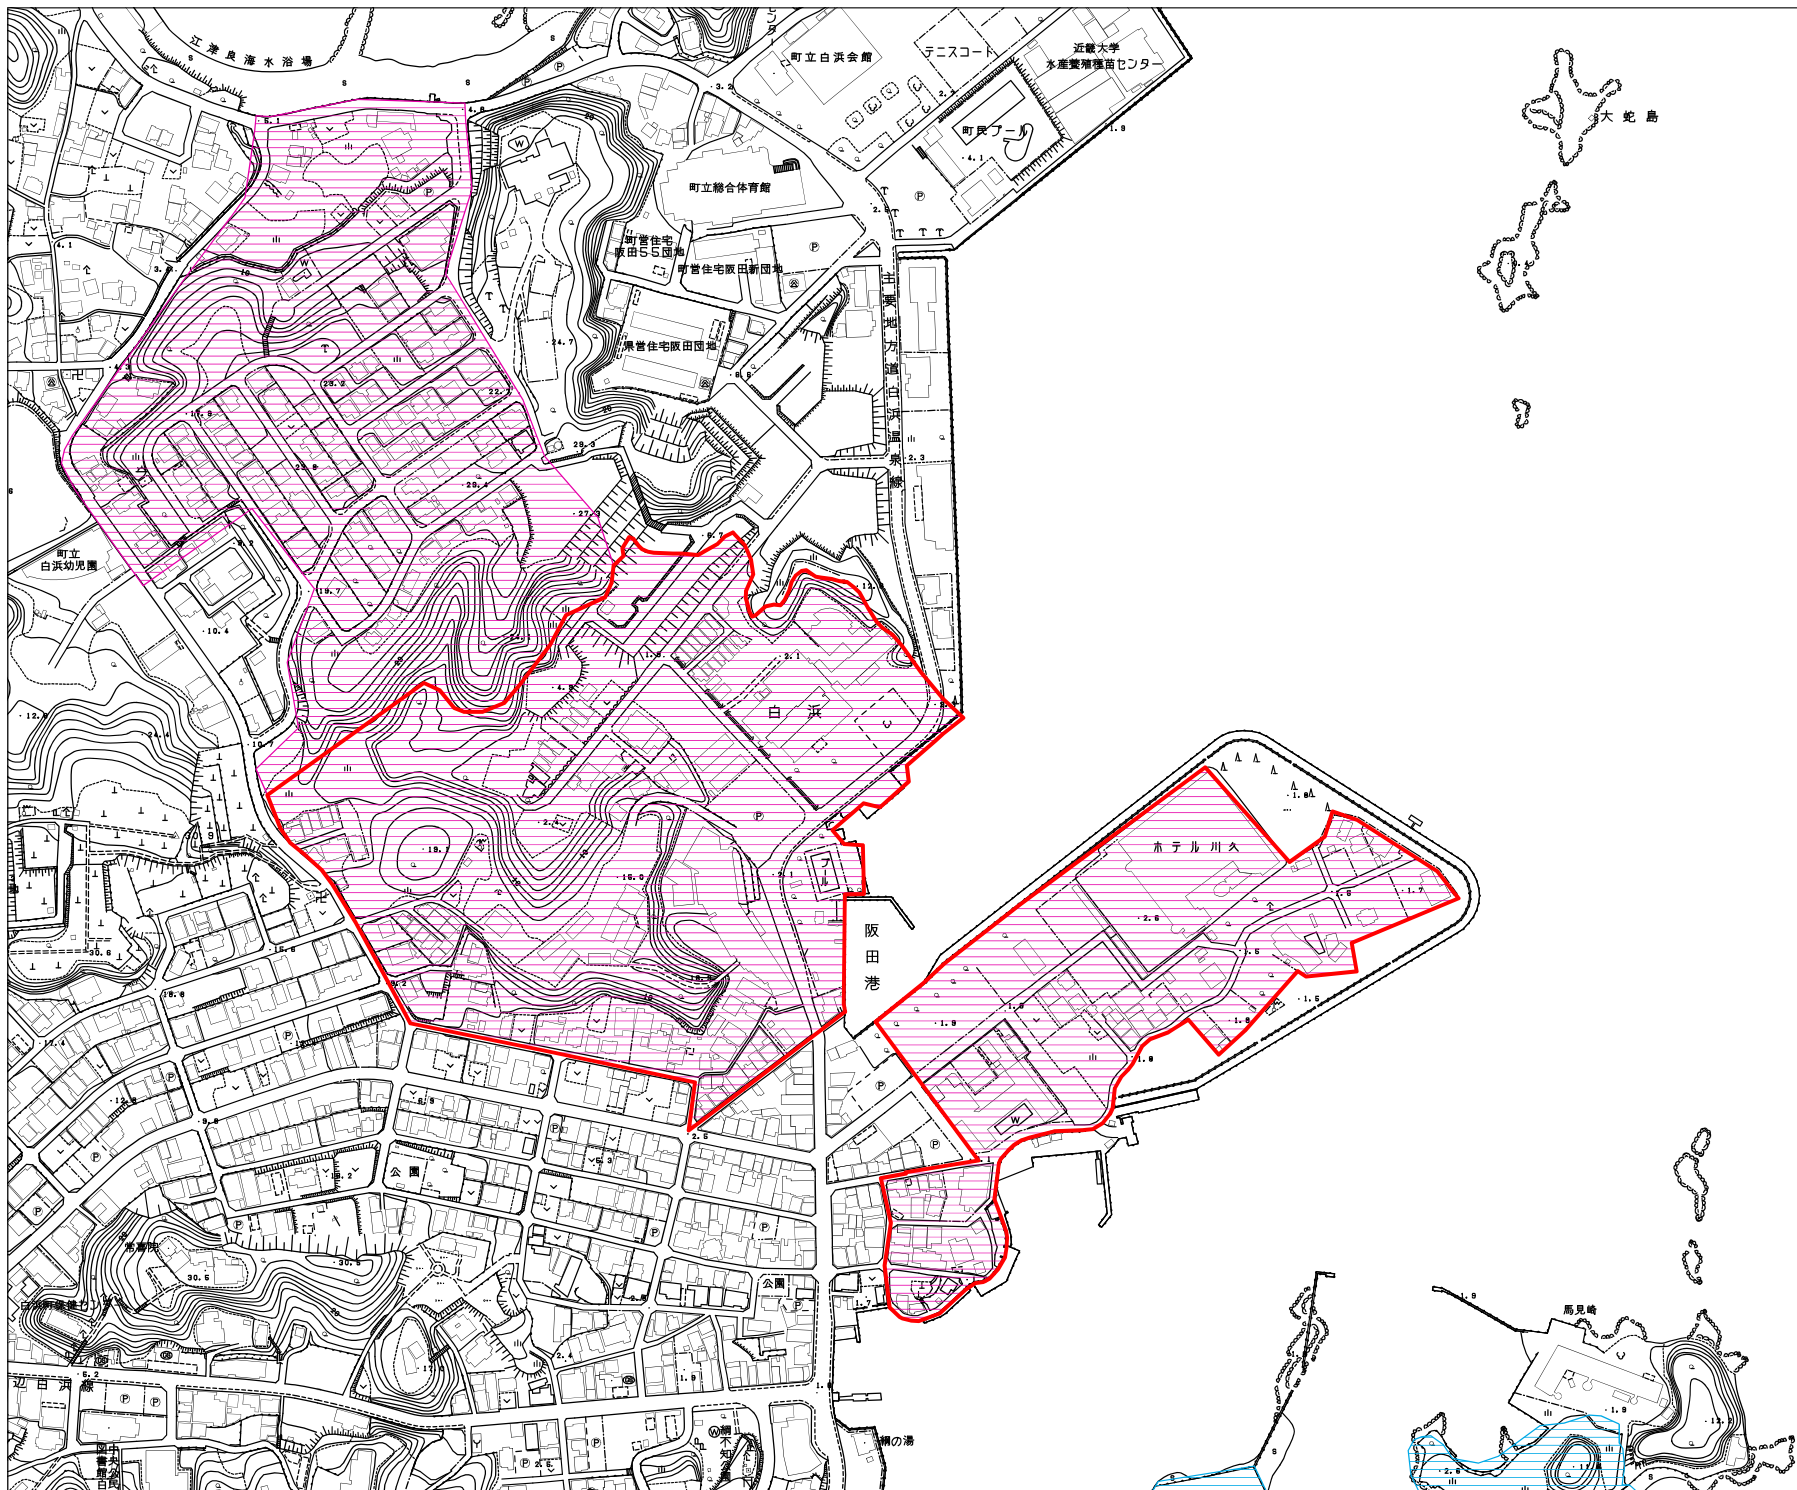

白浜都市計画 特別用途地区 (娯楽レクリエーション 地区)の変更 計画図

地区番号3
：「南紀白浜空港西側1」

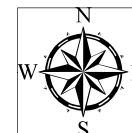


凡例

-  変更区域
-  第一種娯楽レクリエーション地区


0 50 100 200
m

A2=縮尺 1:2,500

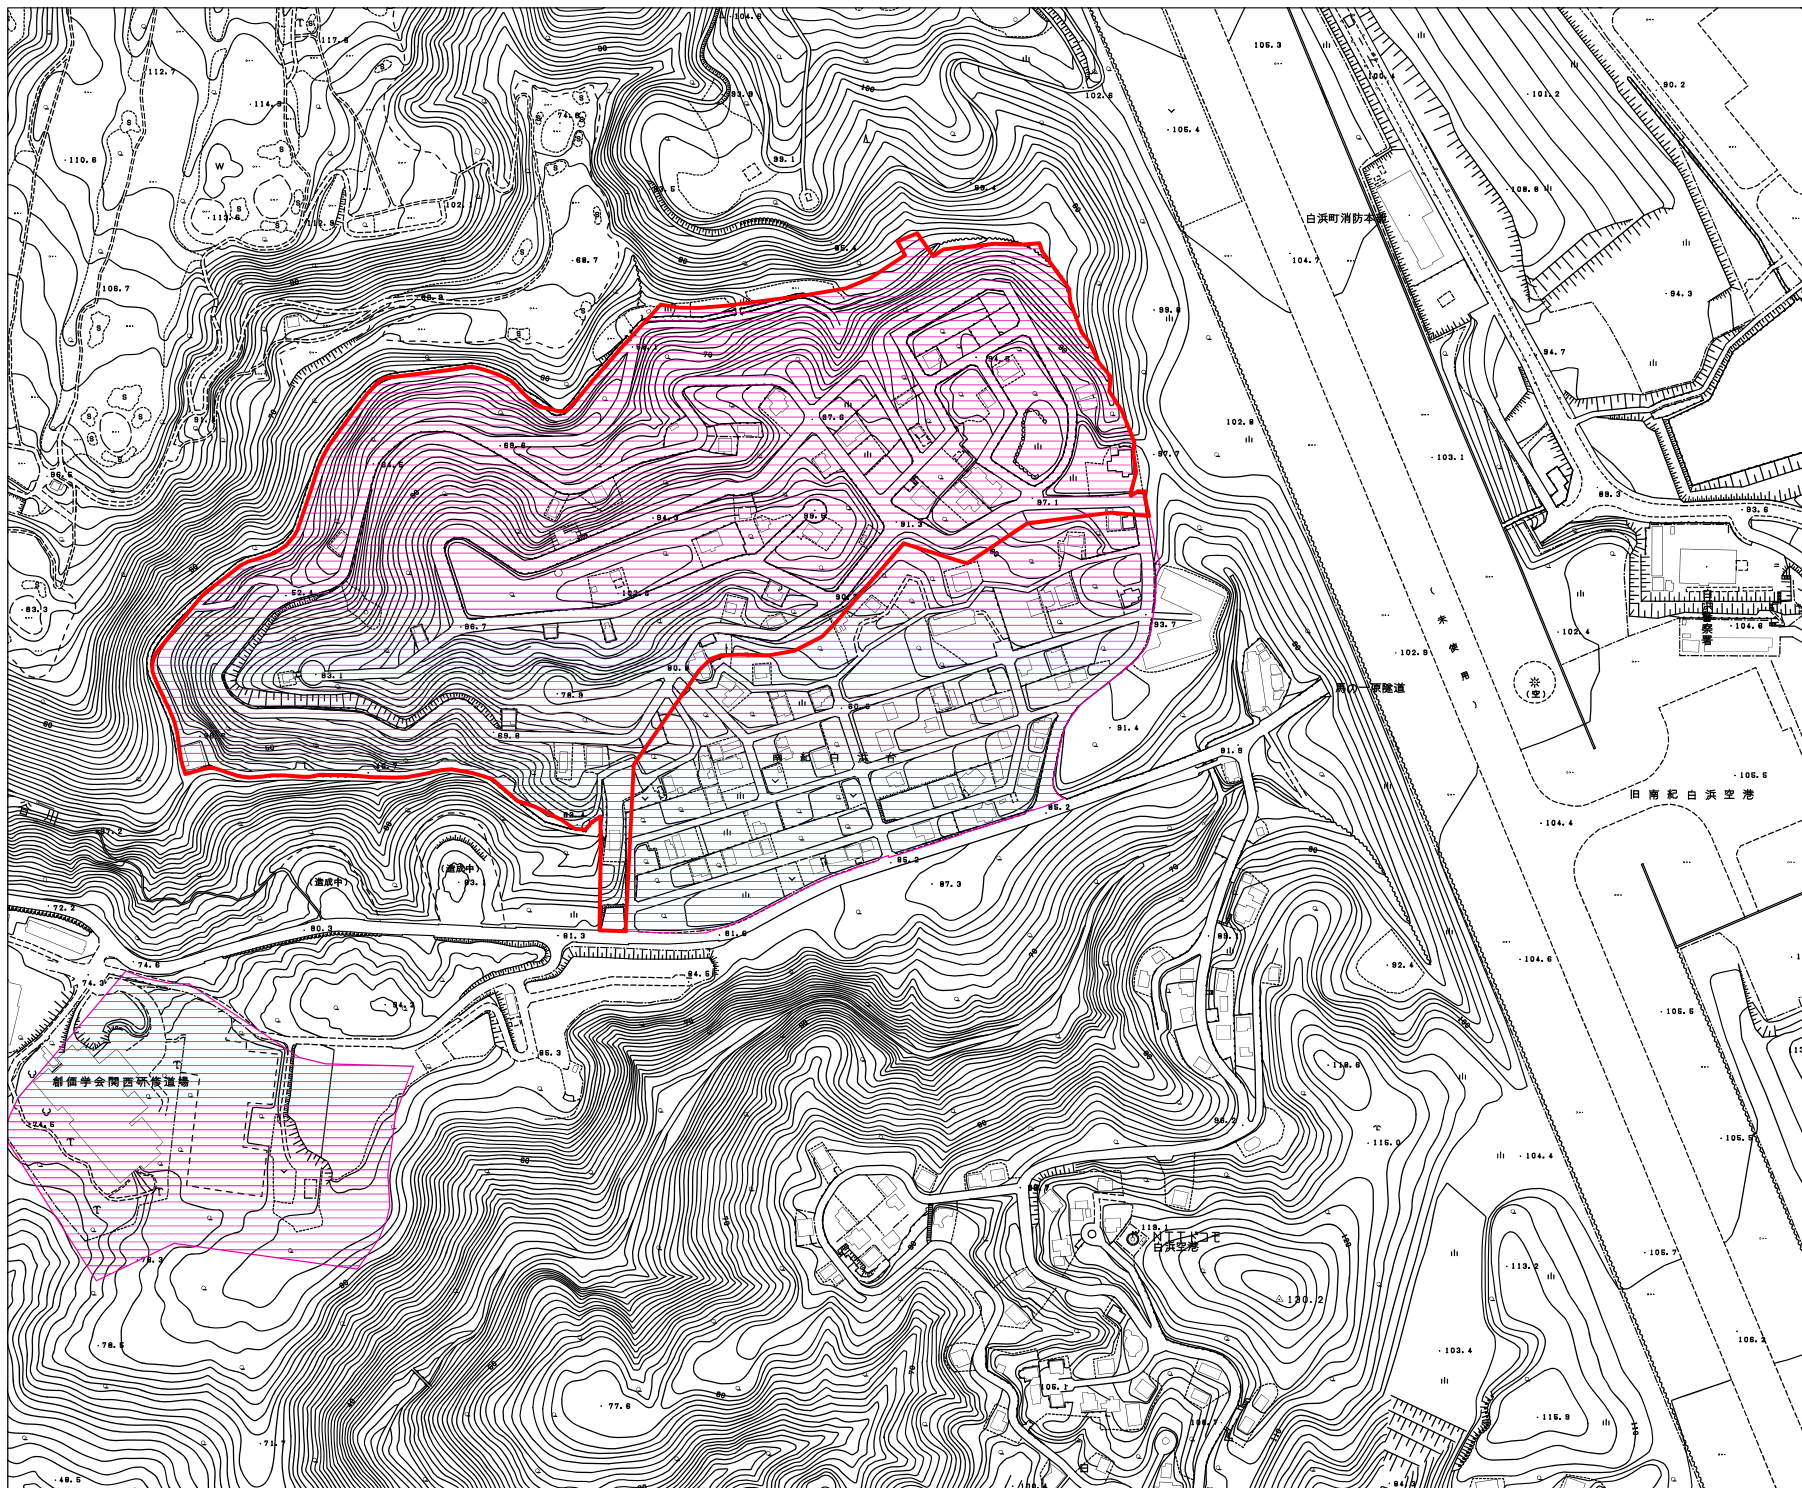

白浜都市計画 特別用途地区 (娯楽レクリエーション 地区)の変更 計画図

地区番号4
：「南紀白浜空港西側2」

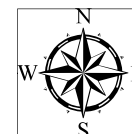


凡例

-  変更区域
-  第一種娯楽レクリエーション地区



0 50 100 200
m

A2=縮尺 1:2,500

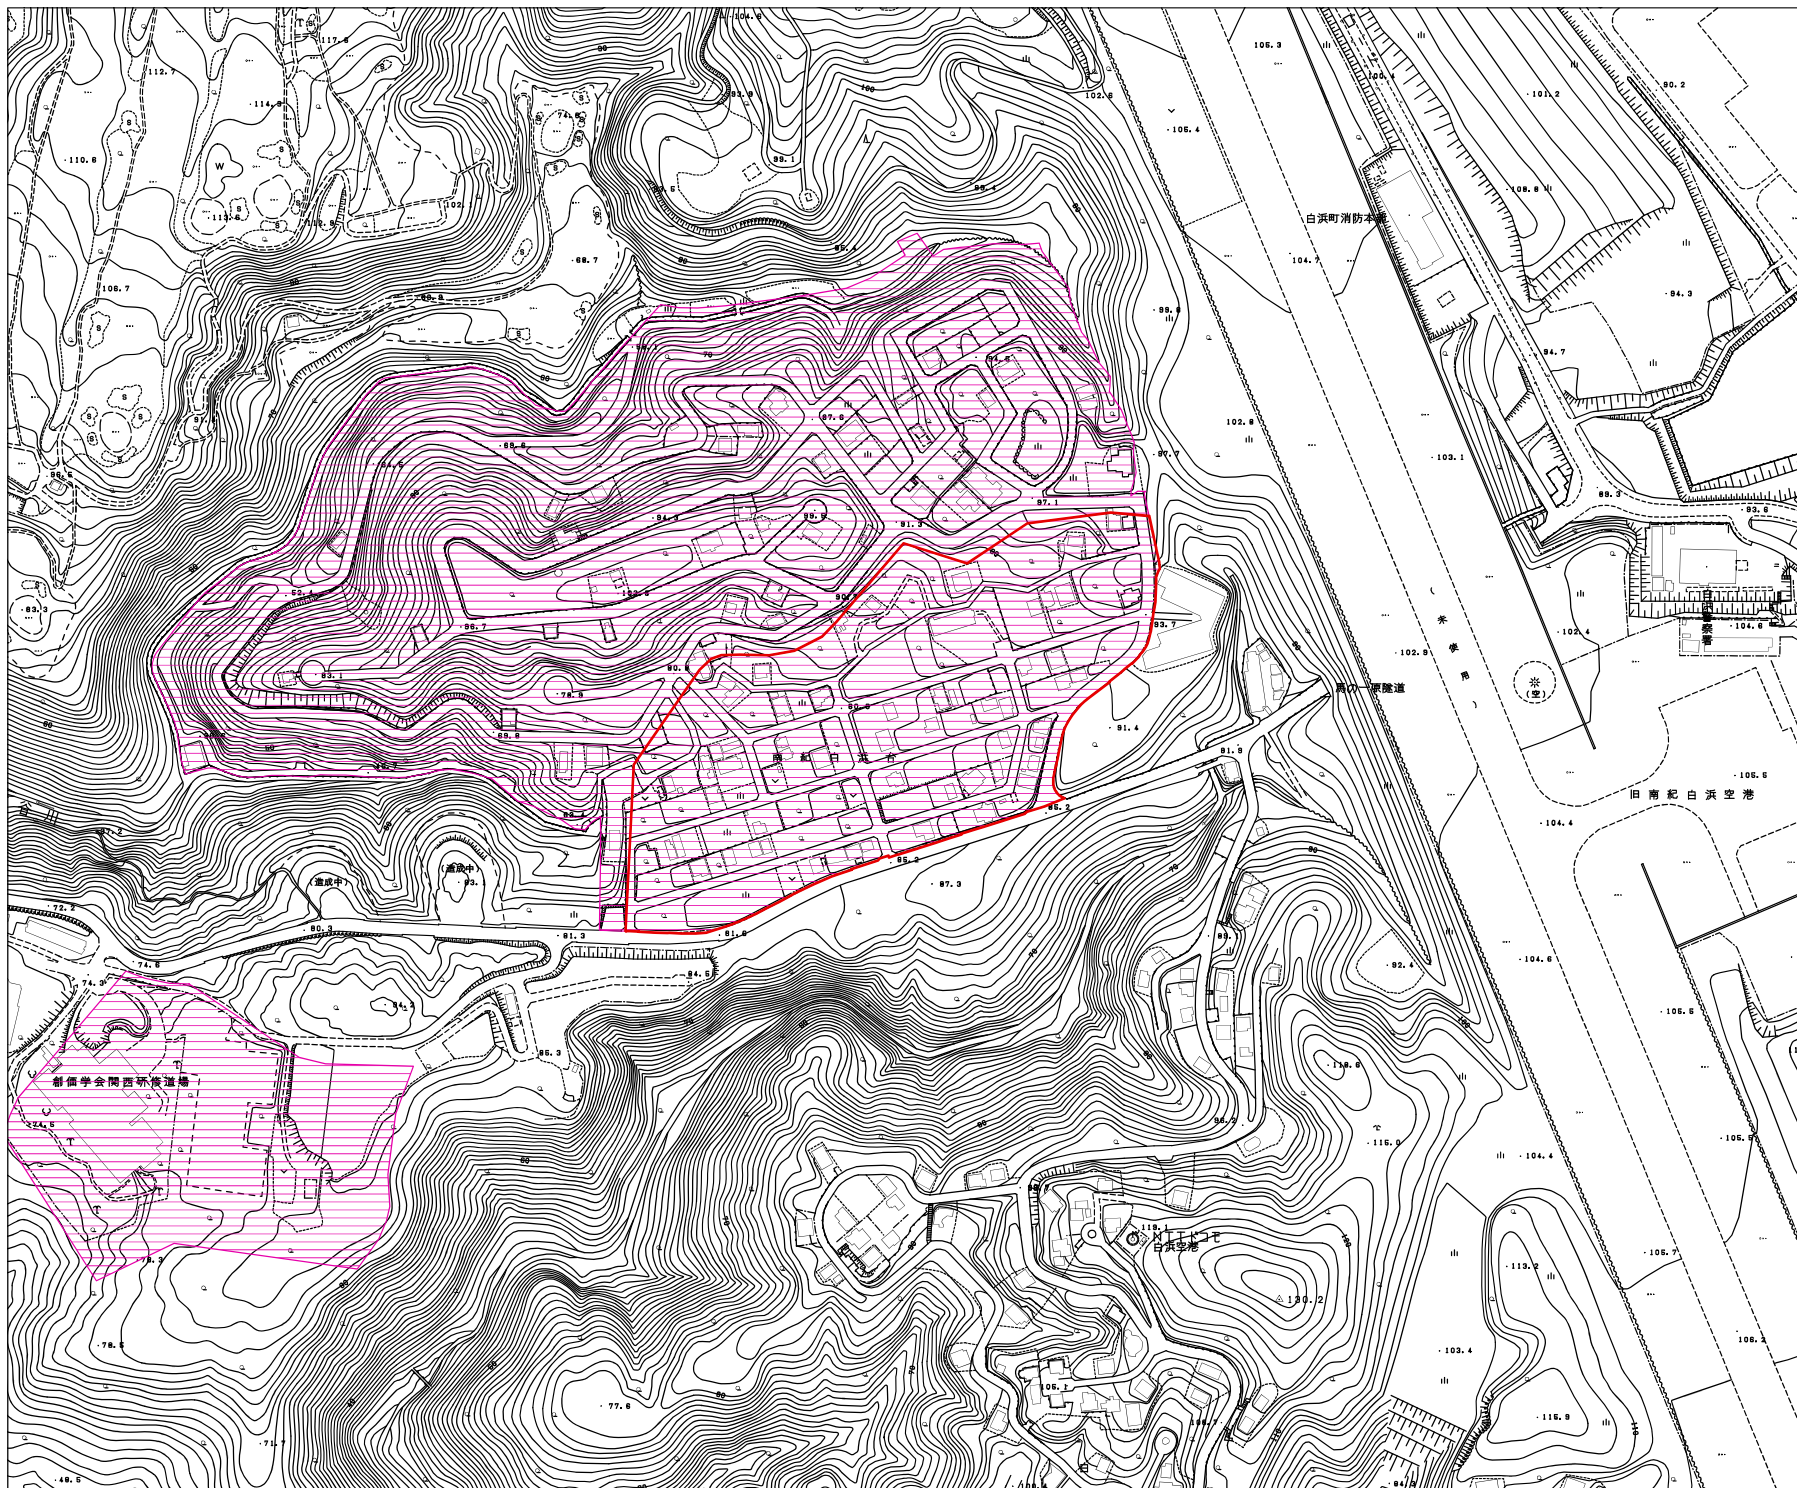

白浜都市計画 特別用途地区 (娯楽レクリエーション 地区)の変更 計画図

地区番号5
：「馬ノ原周辺」

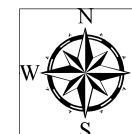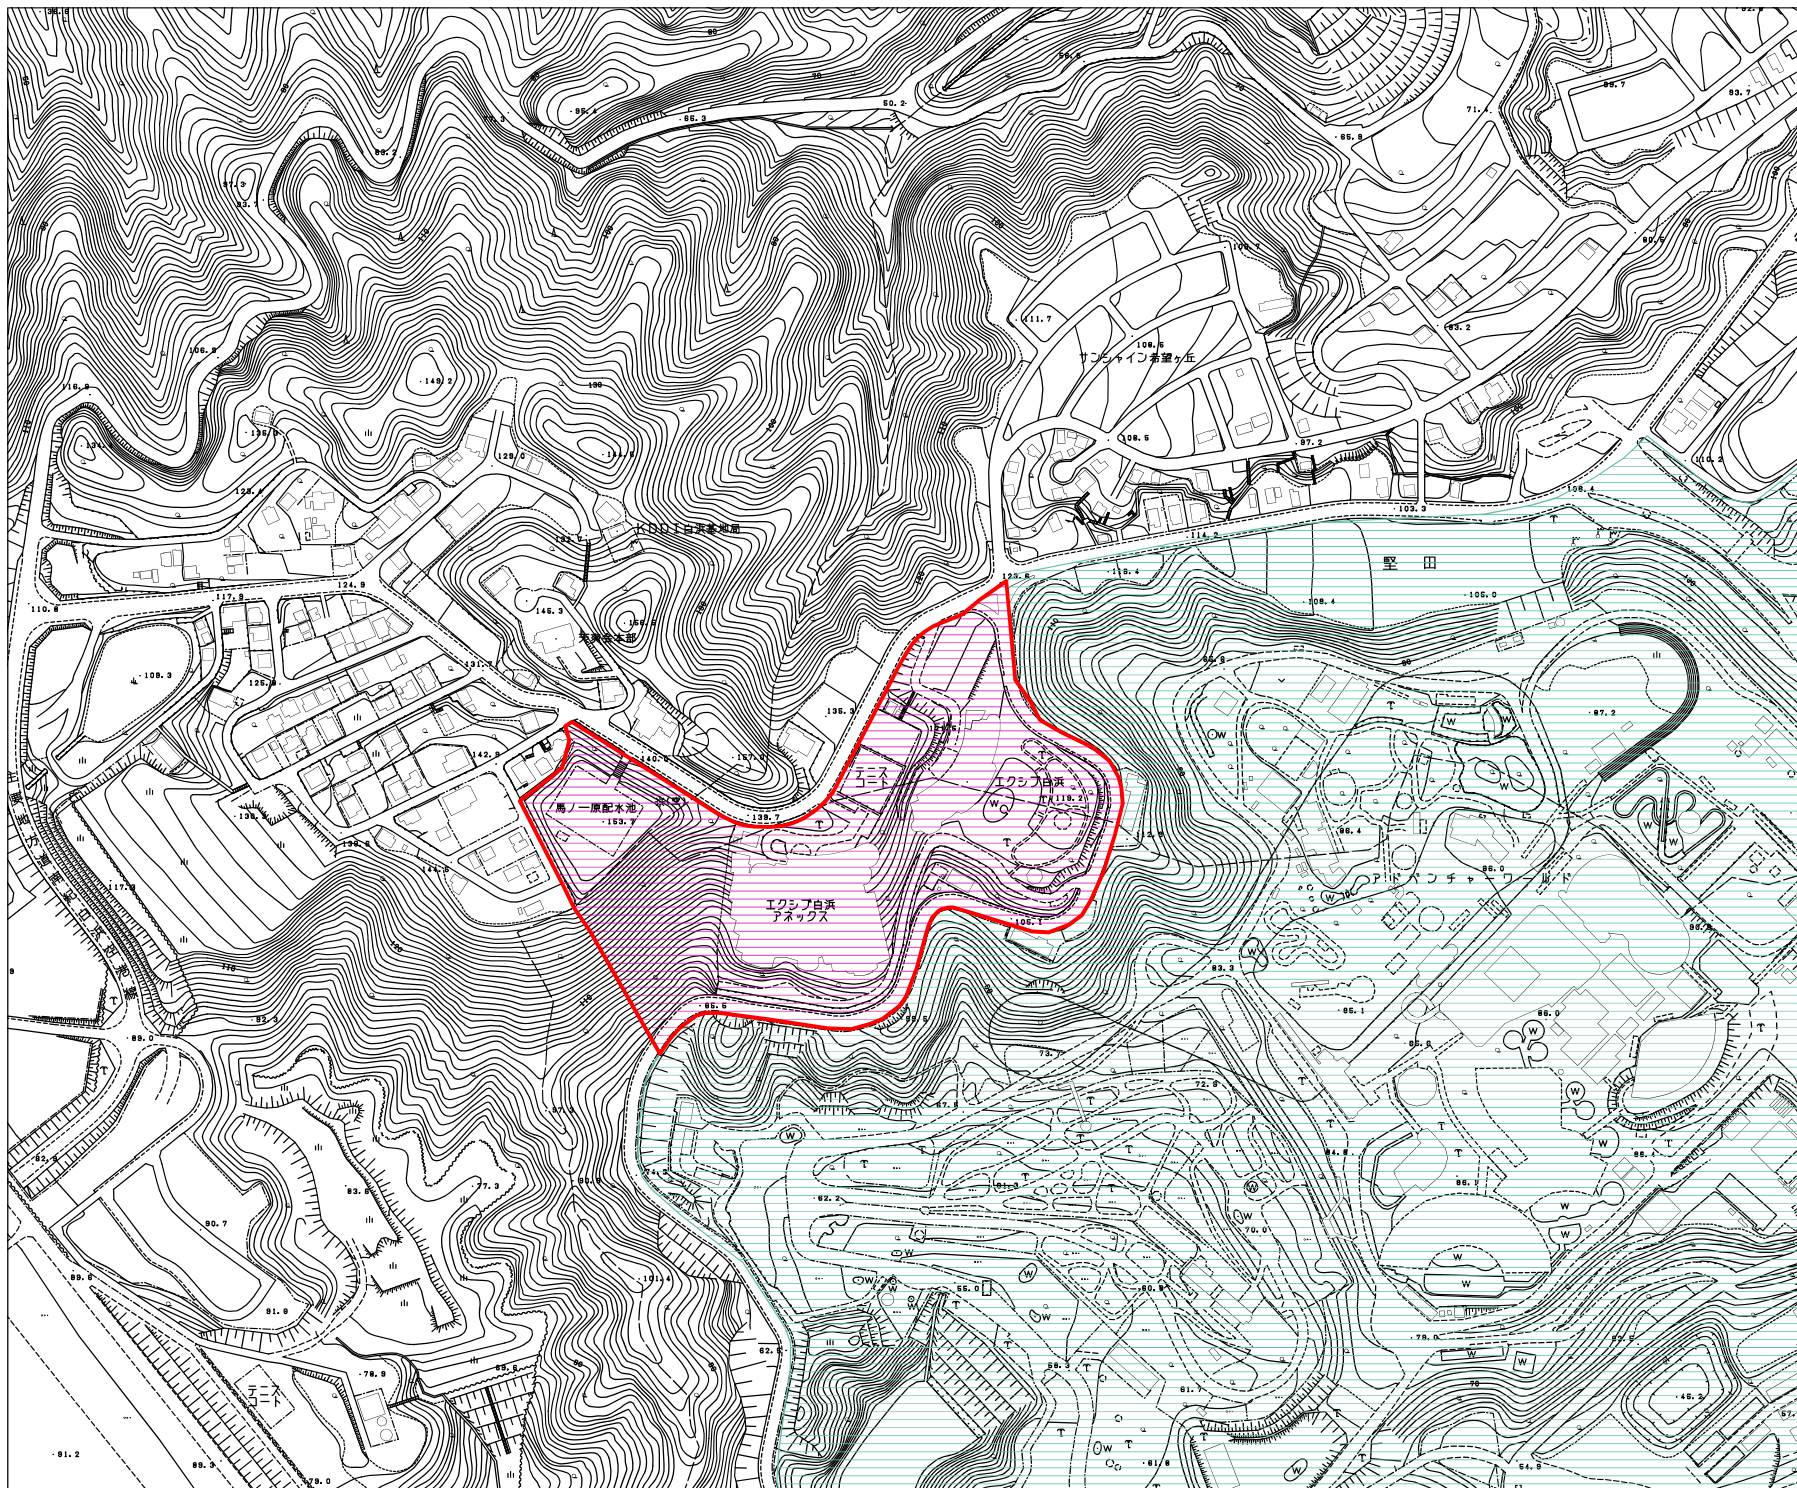

凡例


- 変更区域
- 第一種娯楽レクリエーション地区
- 第二種娯楽レクリエーション地区

0 50 100 200
m

A2=縮尺 1:2,500

白浜都市計画 特別用途地区 (娯楽レクリエーション 地区)の変更 計画図

地区番号6
：「畑崎地区の一部」

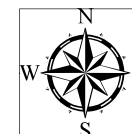

- 凡例
- 変更区域
 - 第一種娯楽レクリエーション地区

0 50 100 200
m

A2=縮尺 1:2,500

