


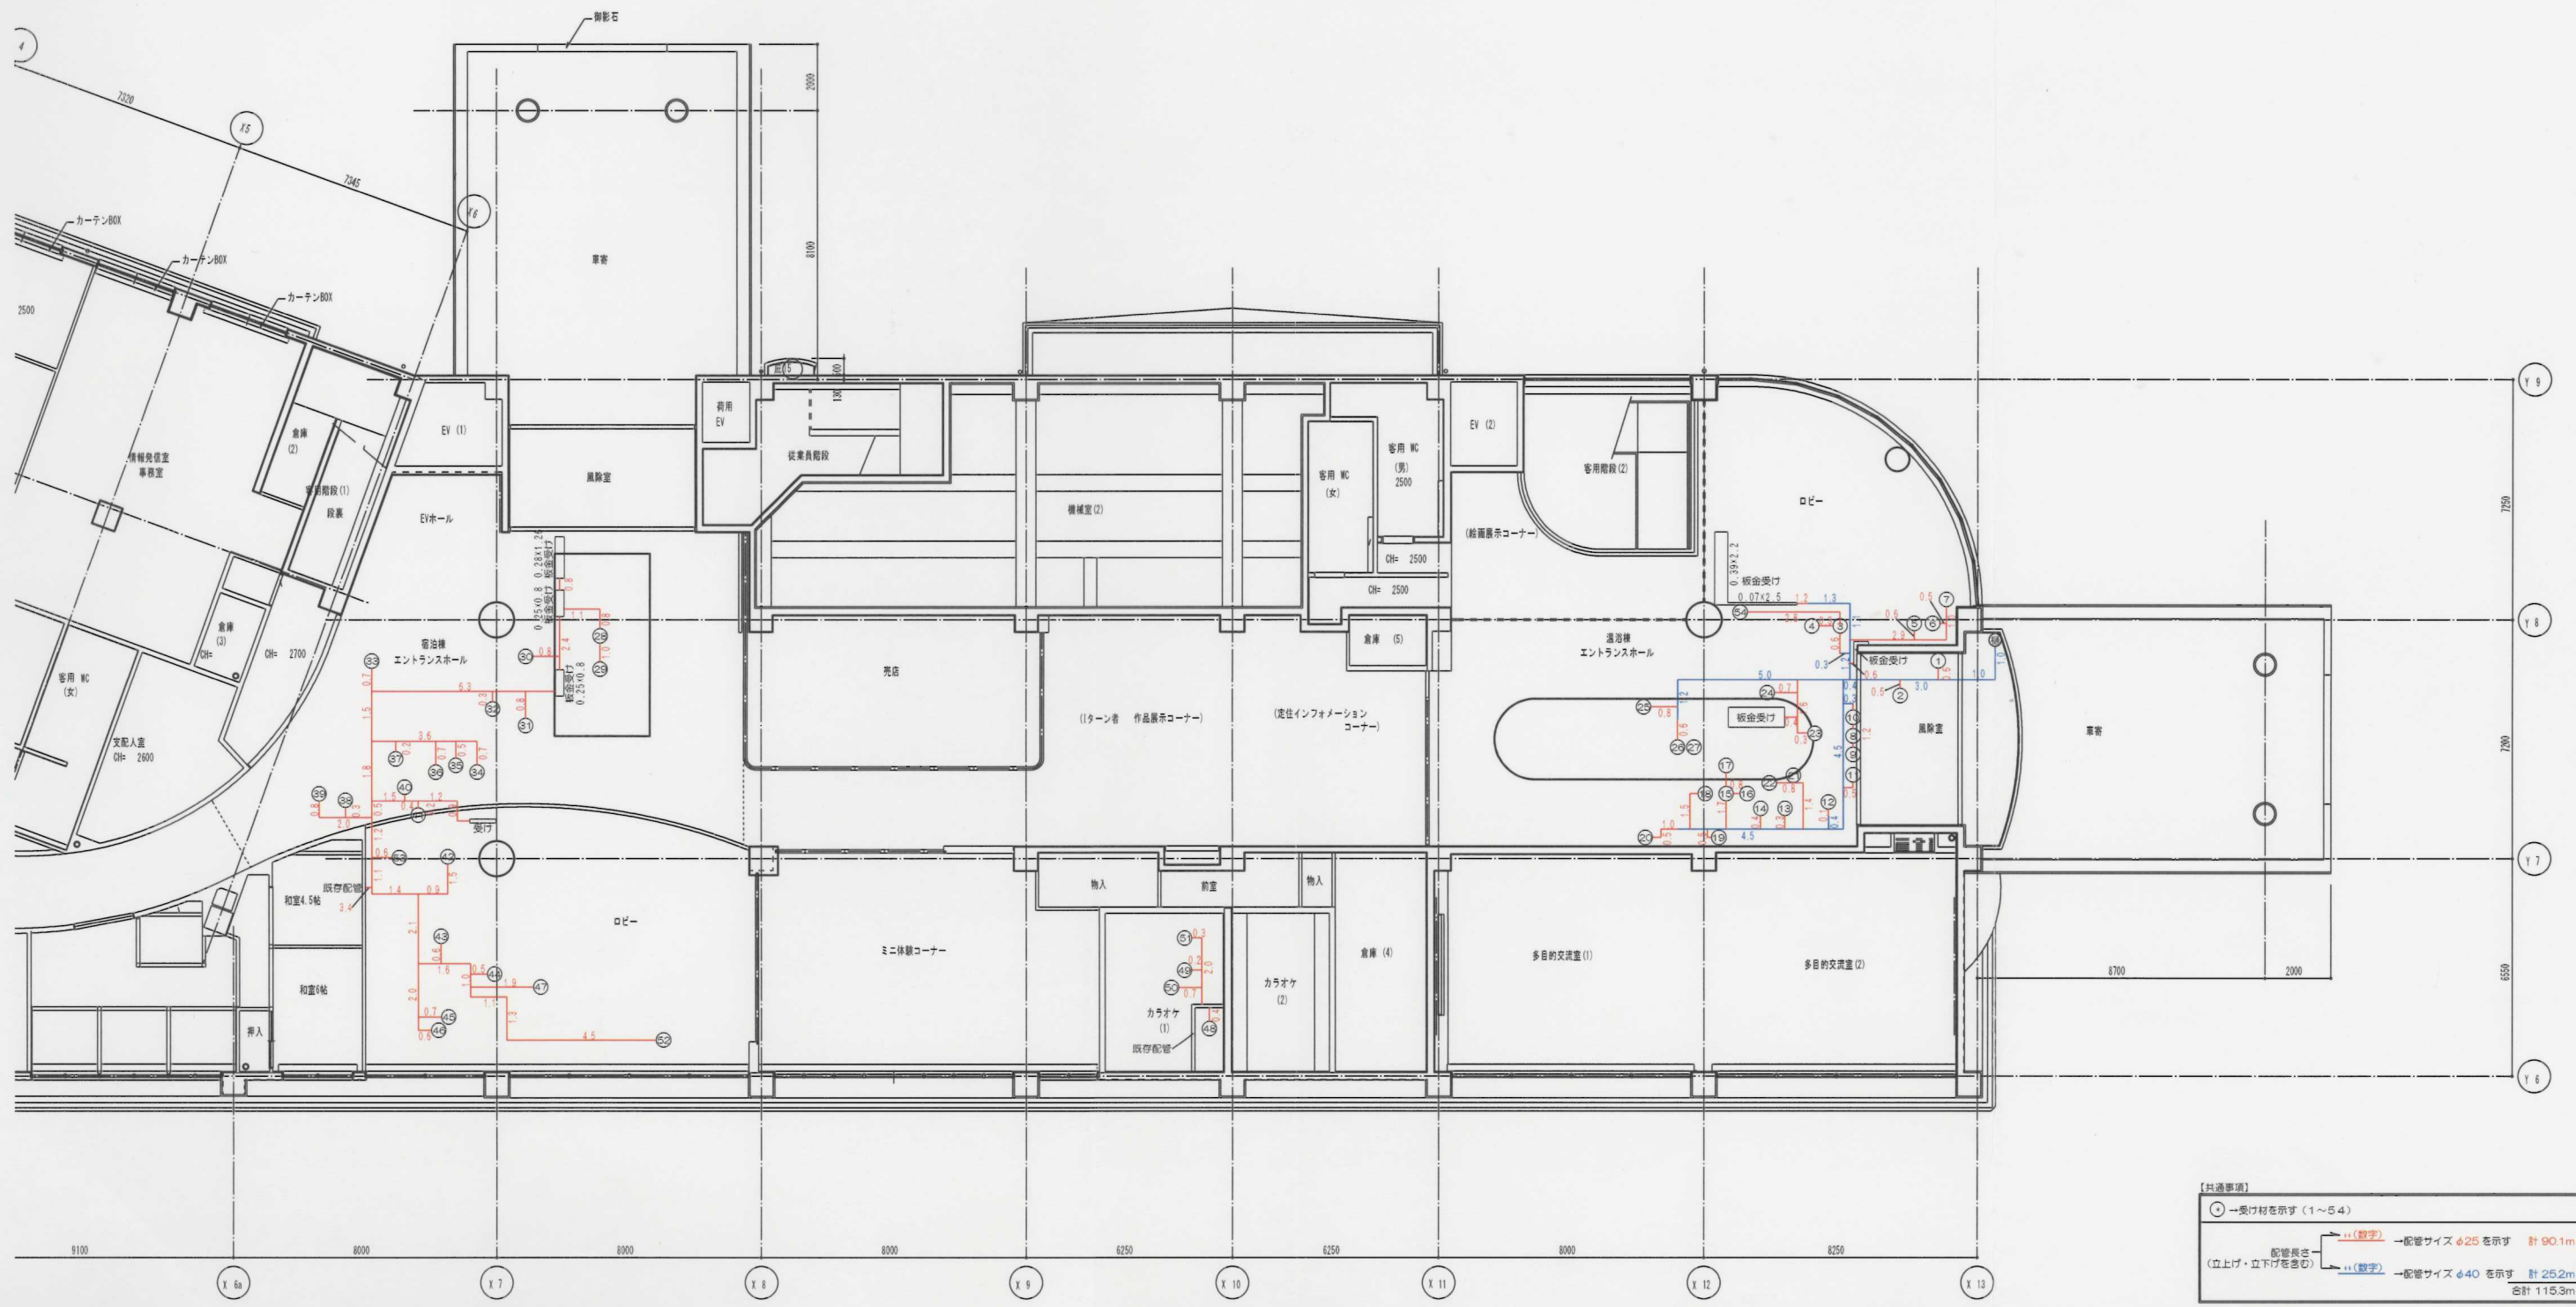

【共通事項】			
○ → 変付材を示す (1~54)			
配管長さ (立上げ・立下げを含む)	→ (数字)	→ 配管サイズ φ25 を示す	計 90.1m
	→ (数字)	→ 配管サイズ φ40 を示す	計 25.2m
合計 115.3m			

河野工務店				名称	リヴァージュ・スパイクがわ 1階天井改修工事	NO.	整理 NO.	日付
				図名	1階天井配管図	縮尺	1 : 100	